

04007061809980008

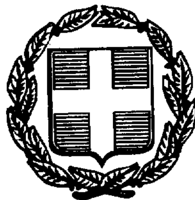

6761

ΕΦΗΜΕΡΙΣ ΤΗΣ ΚΥΒΕΡΝΗΣΕΩΣ

ΤΗΣ ΕΛΛΗΝΙΚΗΣ ΔΗΜΟΚΡΑΤΙΑΣ

ΤΕΥΧΟΣ ΤΕΤΑΡΤΟ **Αρ. Φύλλου 706**

18 Σεπτεμβρίου 1998

ΠΕΡΙΕΧΟΜΕΝΑ

ΑΠΑΛΛΟΤΡΙΩΣΕΙΣ
ΑΠΟΦΑΣΕΙΣ

Καθορισμός οριογραμμών αιγιαλού - παραλίας στο «Λιμανάκι Αφράτων» της Κοινότητας Αφρατων Κισσάμου Ν. Χανίων 1

ΠΟΛΕΟΔΟΜΙΑ
ΑΠΟΦΑΣΕΙΣ

Τροποποίηση του εγκεκριμένου ρυμοτομικού σχεδίου της πόλης Νάουσας (Ν. Ημαθίας) στο Ο.Τ. Γ 120 (ΕΣΩΤΕΡΙΚΟ Ο.Τ. - ΟΔΟΣ ΓΕΡΒΑΣΙΟΥ) 2

ΑΠΑΛΛΟΤΡΙΩΣΕΙΣ

ΑΠΟΦΑΣΕΙΣ

Αριθ. 1079624/5795/800 (1)

Καθορισμός οριογραμμών αιγιαλού - παραλίας στο «Λιμανάκι Αφράτων» της Κοινότητας Αφρατών Κισσάμου Ν. Χανίων.

Ο ΥΠΟΥΡΓΟΣ ΟΙΚΟΝΟΜΙΚΩΝ

Έχοντας υπόψη:

1. Τις διατάξεις των άρθρων 1 μέχρι 7 του Α.Ν., 2344/40 «περί αιγιαλού και παραλίας» όπως τροποποιήθηκαν και συμπληρώθηκαν με τις διατάξεις του άρθρου 13 του Ν.1078/80 και το άρθρο 23 του Ν.1337/83.

2. Τις διατάξεις της παρ. 9 του άρθρου 1 του Κεφαλαίου Β της 0.208/181/26.4.1982 (ΦΕΚ/26.4.1982 τ.Β) κοινής απόφασης των Υπουργών Προεδρίας της Κυβέρνησης και Οικονομικών «Αναμόρφωση Συλλογικών Οργάνων Γνωμοδοτικής και Αποφασιστικής Αρμοδιότητας του Υπουργείου Οικονομικών».

3. Την από 15.6.98 έκθεση της επιτροπής καθορισμού των ορίων του αιγιαλού και παραλίας και θέσεων αμμοληψίας», που καθόρισε τα όρια του αιγιαλού και της παραλίας στην θέση «Λιμανάκι Αφράτων» της Κοινότητας Αφράτων Επαρχίας Κισσάμου Ν. Χανίων και το από Οκτώβριο 1992 τοπογραφικό διάγραμμα με κλίμακα 1:500 του διπλωματ. τοπογράφου Μηχανικού Αντωνίου Πεντάρη που θεωρήθηκε στις 21.4.97 από την Προϊσταμένη της ΤΥΔΚ Χανίων και συνοδεύει την έκθεση της προαναφερόμενης Επιτροπής.

4. Την σύμφωνη γνώμη του Γενικού Επιτελείου Ναυτικού, που διατυπώθηκε στο αριθ. Φ.544.5/481/98/566/30.4.98 έγγραφό του.

5. Τις διατάξεις του άρθρου 1 της παρ. 1 του Ν. 3200/1955 (ΦΕΚ 97/Α/1995) «περί διοικητικής Αποκεντρώσεως» σε συνδυασμό με τις διατάξεις του από 28.6.1955 Β.Δ. «περί εξαιρέσεως από τις κατά το άρθρο 1 παρ. 1. του Ν.3200/1955 αρμοδιότητας των Νομαρχών αντικειμένων τινων αρμοδιότητος του Υπουργού Οικονομικών» του Β.Δ. 704/70 και του άρθρου 1 παρ. 5 του Π.Δ. 71/1984, για μεταβίβαση αρμοδιοτήτων του Υπουργού Οικονομικών στους Νομάρχες και στις Περιφερειακές αρχές διανομαρχιακού επιπέδου.

6. Την αριθμ. 1087903/1481/0006Β/28.8.97 απόφαση του Υπουργού Οικονομικών «μεταβίβαση αρμοδιοτήτων του Υπ. Οικονομικών στους Προϊσταμένους των περιφερειακών υπηρεσιών Υπ. Οικονομικών», αποφασίζουμε:

Επικυρώνουμε την από 15.6.1998 έκθεση της Επιτροπής καθορισμού των ορίων του αιγιαλού και παραλίας και θέσεων αμμοληψίας, καθώς και το τοπογραφικό διάγραμμα, που τη συνοδεύει, το οποίο συντάχθηκε από τον Αντώνιο Πεντάρη, διπλωματ. Τοπογράφο Μηχανικό με κλίμακα 1:500 και θεωρήθηκε την 21.4.1997 από την Προϊσταμένη της ΤΥΔΚ επί του οποίου η πιο πάνω Επιτροπή, καθόρισε τα όρια του αιγιαλού, με κόκκινη συνεχή πολυγωνική γραμμή και με κορυφές 1, 2, 3, ...6, 7, 8 και τα όρια της της παραλίας με κίτρινη συνεχή πολυγωνική γραμμή και με κορυφές 1', 2', 3', ... 6', 7', 8'.

Η απόφαση αυτή, με τη έκθεση της επιτροπής και το διάγραμμα να δημοσιευθούν στην Εφημερίδα της Κυβερνήσεως.

Αθήνα, 27 Αυγούστου 1998

Με εντολή Υπουργού
Ο Γεν. Διευθυντής
ΠΑΝ. ΠΙΛΑΤΗΣ

ΕΚΘΕΣΗ ΕΠΙΤΡΟΠΗΣ ΚΑΘΟΡΙΣΜΟΥ ΤΩΝ ΟΡΙΟΓΡΑΜΜΩΝ ΑΙΓΙΑΛΟΥ ΚΑΙ ΠΑΡΑΛΙΑΣ

Για τον καθορισμό των ορίων του αιγιαλού και της πα-

ραλίας στην περιοχή «Λιμανάκι Αφράτων» της Κοιν. Αφράτων Επαρχίας Κισσάμου Ν. Χανίων.

Χανιά σήμερα την 15.6.98 οι παρακάτω υπογράφοντες:

1. Λουκάς Μπασιάς Προϊστάμενος της Κτηματικής Υπηρεσίας Ν. Χανίων, ως πρόεδρος.

2. Ιωσήφ Σανδαλάκης, Αγρ. Τοπ/φος Μηχανικός που υπηρετεί στην Τ.Υ.Δ.Κ. Χανίων, ως μέλος.

3. Χονδροζουμάκης Γεώργιος, υπολιμενάρχης Χανίων, λόγω κωλύματος του Λιμενάρχη, ως μέλος,

παρουσία και της γραμματέως Αδ. Βουλγαράκη που αποτελούμε την πιο πάνω επιτροπή καθορισμού των ορίων αιγιαλού και παραλίας που προβλέπεται από το άρθρο 100 του Π.Σ. 284/88 και συστάθηκε με την αριθμ. 1018273/301/0006Β/9.2.98 απόφαση του Υπ. Οικονομικών, μεταβήκαμε στην προαναφερόμενη περιοχή, αφού λάβαμε υπόψη:

1) Το με αριθμ. 11484/10.6.93 έγγραφο της ΤΥΔΚ Ν. Χανίων με το οποίο ζητά τον καθορισμό των οριογραμμών του αιγιαλού και της παραλίας στην παραπάνω περιοχή.

2) Το από Οκτώβριο 1992 τοπογραφικό διάγραμμα του τοπογράφου μηχανικού Αντωνίου Πεντάρη σε κλίμακα 1:500 ελεγμένο για την ακρίβειά του από τον Ιωσήφ Σανδαλάκη, Αγρ. τοπ/φο μηχανικό της Τ.Υ.Δ.Κ. Χανίων την 21.4.97 και θεωρημένο από την Προϊσταμένη της ιδίας Υπηρεσίας την 21.4.97.

3) Την γνώμη που σχηματίσαμε από την επιτόπια μετάβασή μας σχετικά με το πλάτος της ζώνης της ξηράς που βρέχεται από την θάλασσα.

4) Τις διατάξεις του Α.Ν. 2344/40 περί αιγιαλού και παραλίας σε συνδυασμό με τις διατάξεις του άρθρ. 23 του Ν. 1337/83.

5) Το αριθμ. 544.5/351/95/705/23.6.95 έγγραφο του ΓΕΝ στο οποίο αναφέρονται οι διορθώσεις που πρέπει να γίνουν ώστε η υπόθεση του καθορισμού να επανυποβληθεί για γνωμοδότηση.

6) Το αριθμ. 148/30.1.98 έγγραφο μας με το οποίο διαβιβάστηκαν στο ΓΕΝ το από 18-12-97 πρακτικό γνωμοδότησης της παρούσας επιτροπής και το τοπογραφικό διάγραμμα επί του οποίου έγιναν οι διορθώσεις σύμφωνα με τις υποδείξεις του ΓΕΝ.

7. Το αριθμ. 544.5/481/98/566/30.4.98 έγγραφο του ΓΕΝ στο οποίο αναφέρεται ότι συμφωνεί με τα όρια αιγιαλού - παραλίας στην περιοχή του θέματος όπως τα καθόρισε η αρμόδια επιτροπή στην από 18.12.97 έκθεσή της και το από Οκτώβριο 1992 τοπογραφικό διάγραμμα του τοπ/φου Μηχ/κού Αντωνίου Πεντάρη σε κλίμακα 1:500 που έχει θεωρηθεί από την Προϊσ/νη της ΤΥΔΚ Χανίων την 21.4.97, αποφασίζουμε:

Α) Καθορίζουμε επί του αναφερομένου τοπογραφικού διαγράμματος:


1) Οριογραμμή αιγιαλού με κόκκινη συνεχή πολυγωνική γραμμή 1, 2, 3, ... 6, 7, 8.

2) Οριογραμμή παραλίας πλάτους 10 μέτρων από την οριογραμμή του αιγιαλού με κίτρινη συνεχή πολυγωνική γραμμή και με κορυφές 1', 2', 3', 4', ...6', 7', 8' επειδή δεν εξυπηρετείται ο σκοπός του αρθρ. 7 του Α.Ν. 2344/40.


Β) Εντός της ζώνης της παραλίας δεν υπάρχουν κτίσματα.

Η Επιτροπή


Ο Πρόεδρος	Τα μέλη	Η Γραμματέας
ΛΟΥΚ.ΜΠΑΣΙΑΣ	ΙΩΣ. ΣΑΝΔΑΛΑΚΗΣ	ΑΔ. ΒΟΥΛΓΑΡΑΚΗ
	Γ. ΧΟΝΔΡΟΖΟΥΜΑΚΗΣ	

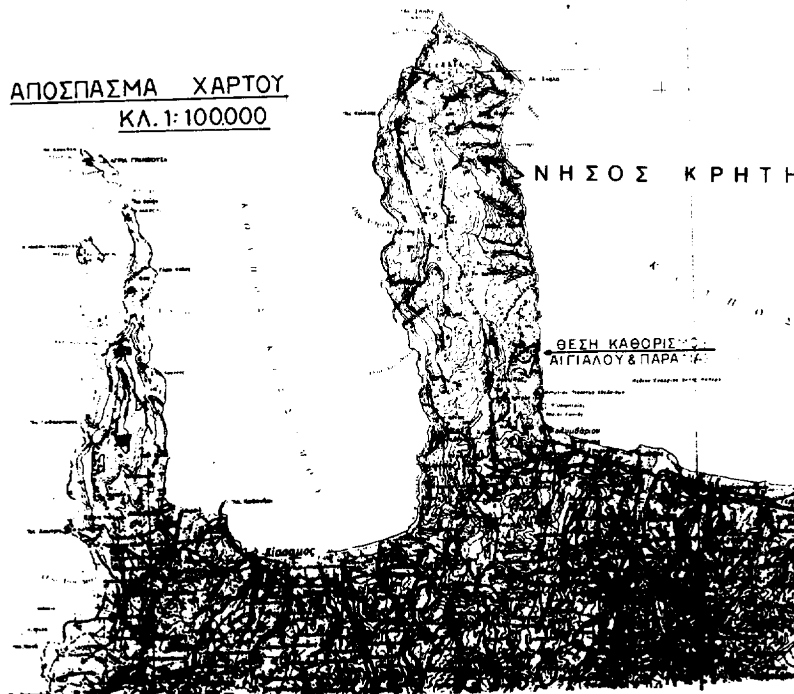

ΑΠΟΣΠΑΣΜΑ ΧΑΡΤΟΥ
ΚΛ. 1: 100.000
ΝΗΣΟΣ ΚΡΗΤΗ

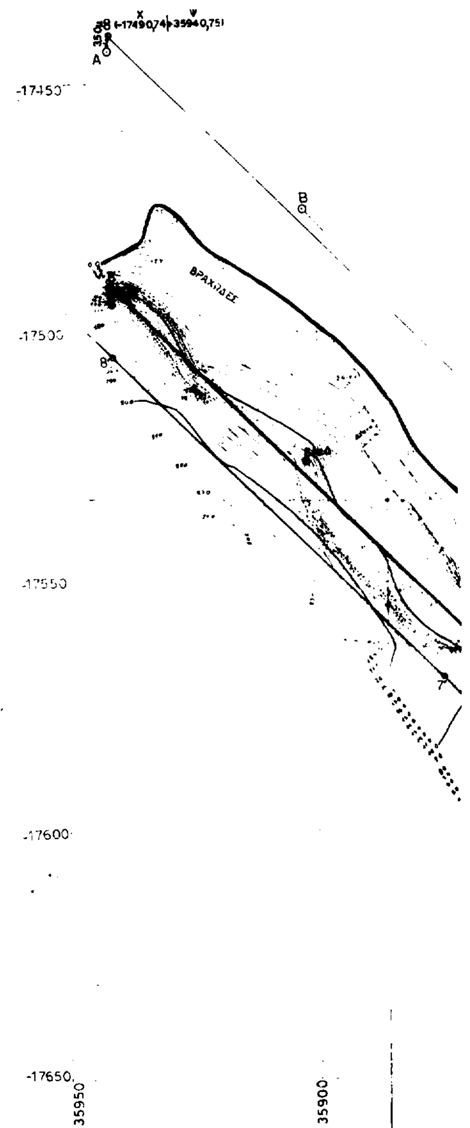

-17450
-17500
-17550
-17600
-17650
35950
35900
ΒΡΑΧΩΔΕΣ

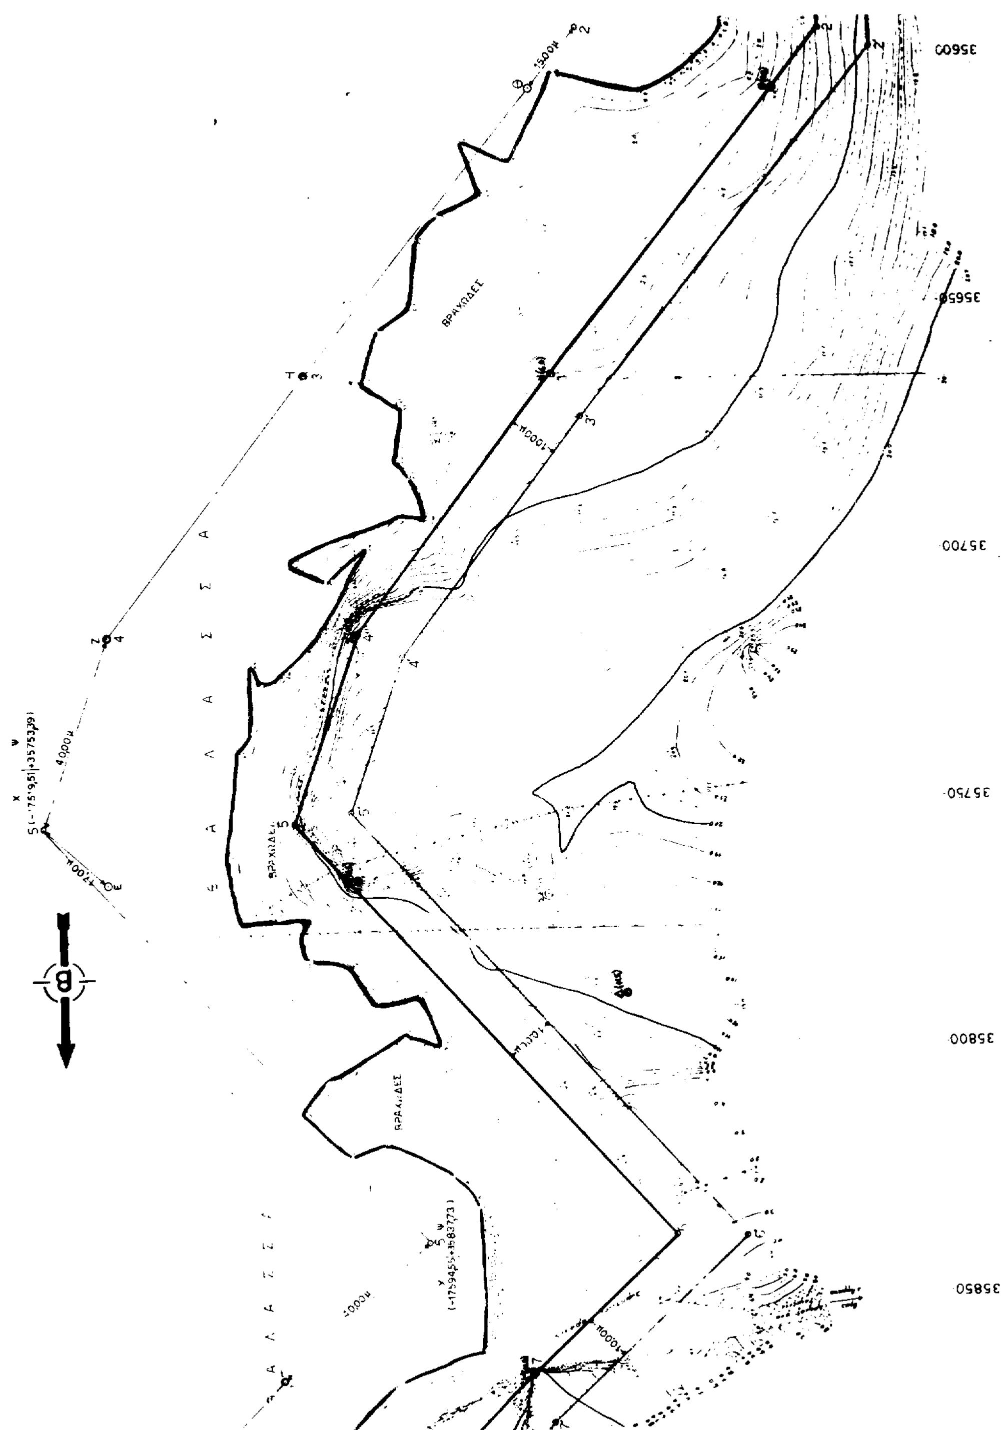

ΥΠΟΜΝΗΜΑ ΕΠΙΤΡΟΠΗΣ

1. Το παρόν τοπογραφικον διάγραμμα συνοδεύει την απο 15-6-98 έκθεσιν της επιτροπής καθορισμού των ορίων του αιγιαλού (αρθρ. 100 του Π.Δ 284/68)

2. ——— (κοκκινη) 12345678 οριογραμμή αιγιαλού
——— (κιτρινη) 12345678 -//- παραλίας

3. Α. κορυφαι των οριογραμμών εξασφαλίζονται ως σημειούται εις το διάγραμμα δι αποστάσεων απο σταθερα σημεια

4. Δεν υπάρχουν κτίσματα εις την ζώνην της παραλίας

Χανιά 15-6-1998

Ο ΠΡΟΕΔΡΟΣ


ΤΑ ΜΕΛΗ

1. Ι. ΣΑΛΙΑΜΑΚΗΣ

2. Γ. ΧΑΤΖΟΓΙΟΥΛΑΚΗΣ

ΣΥΝΤΕΤΑΓΜΕΝΕΣ ΣΤΑΘΕΡΩΝ ΣΗΜΕΙΩΝ

		X	Ψ	Z
Κορυφη	Α	-17494.24	+35940.75	18.28
	Β	-17525.98	+35902.30	12.14
	Γ	-17565.43	+35865.15	10.88
	Δ	-17585.41	+35788.84	11.48
	Ε	-17531.64	+35765.30	18.46
	Ζ	-17532.43	+35715.53	14.37
	Η	-17572.09	+35663.84	6.05
	Θ	-17517.38	+35606.42	4.84
παλαιο Κ10 αιγιαλου "ΣΦΟΓΓΙΑΡΕΣ" (ΦΕΚ 152Δ/1.3.88)	Κ	-17621.33	+35464.09	10.85

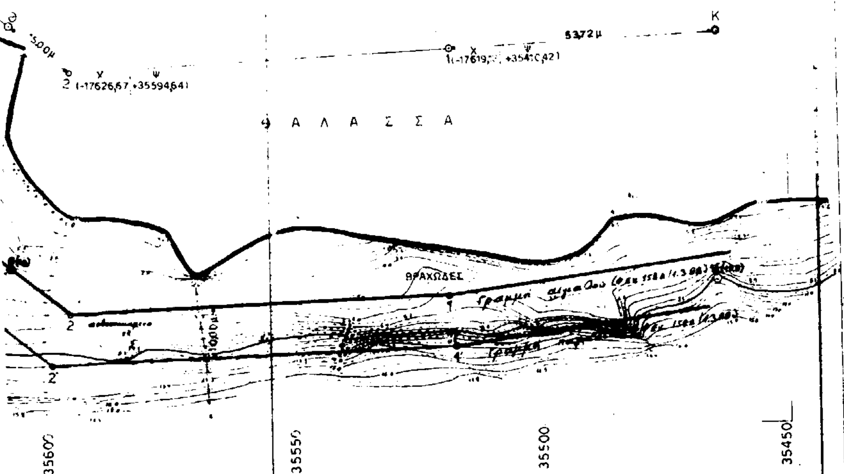

ΤΟΠΟΓΡΑΦΙΚΟΝ ΔΙΑΓΡΑΜΜΑ

ΚΑΘΟΡΙΣΜΟΥ ΟΡΙΩΝ ΑΙΓΙΑΛΟΥ ΠΑΡΑΛΙΑΣ

Περιοχη "Λιμανάκι ΑΦΡΑΤΩΝ" Ενδιαφερομενος: ΑΝΑΠΤΥΞΙΑΚΟΣ ΣΥΝΔΕΣΜΟΣ ΚΟΛΥΜΒΑΡΙΟΥ

Κοινοτητα ΑΦΡΑΤΩΝ

Επαρχια ΚΙΣΑΜΟΥ

Αρμοδια Οικ. Εφορια ΧΑΝΙΩΝ

Νομαρχια Χανιων

Το παρόν συνοδεύει την απο 15-6-98 έκθεση της επιτροπής που επικυρώνεται με την αριθμ. απόφαση του κ. Οικονομίου

Κλιμακα 1:500

Ισοδιασταση 0,50μ.

		X	Ψ
Τριγωνομετρική Εξαρτηση:	Δ ΤΡΟΥΛΟΣ	-19192,05	35960,78
	Δ ΘΟΔΩΡΟΥ	-3467,96	31967,77
	Δ ΚΕΦΑΛΑ ΠΛΑΤ.	-5173,73	28974,42

Υψομετρικη Αφετηρια: Μεση Σταθμη Θαλασσας

Κεντρο Φυλλου Χαρτου ΚΙΣΣΑΜΟΣ κλ. 1:100000

Μεθοδος Αποτυπωσεως: Ταχυμετρια

Χρονολογια Αποτυπωσεως: Οκτωβριος 1992

υπομνημα συμβολων

- κολωνάκι απο beton
- αμμουδια-χαλικι

Ελέγχθηκε για την ακρίβεια της αποτύπωσης
Χανιά 21-4-97
Ι. Σαλιαμάκης
Αγρ. τοπ/φος μηχ/κος
της ΤΥΔΚ Χανίων

Θεωρήθηκε
Χανιά 21-4-97
Η Προϊσταμένη της ΤΥΔΚ
Ελ. Κουλάκη

Ο συντάξας μηχανικός

ΑΝΤΩΝΙΟΣ ΔΗΜ. ΠΕΝΤΑΡΗΣ
ΔΙΠΛΩΜ. ΤΟΠΟΓΡΑΦΟΣ ΜΗΧΑΝΙΚΟΣ Α.Π.Θ.
ΜΕΛΟΣ Τ.Ε.Ε. ΑΡΙΘΜΟΣ ΜΗΤΡΩΟΥ 20745
Α.Φ.Μ. 18813129 - Α' Δ.Ο.Υ. ΧΑΝΙΩΝ
ΚΟΝΔΥΛΑΚΗ 1 ΧΑΝΙΑ - ΤΗΛ. 90189

ΠΟΛΕΟΔΟΜΙΑ

ΑΠΟΦΑΣΕΙΣ

Αριθ. 161/1998 (2)

Τροποποίηση του εγκεκριμένου ρυμοτομικού σχεδίου της πόλης Νάουσας (Ν. Ημαθίας) στο Ο.Τ. Γ 120 (ΕΣΩΤΕΡΙΚΟ Ο.Τ. - ΟΔΟΣ ΓΕΡΒΑΣΙΟΥ).

ΤΟ ΔΗΜΟΤΙΚΟ ΣΥΜΒΟΥΛΙΟ ΝΑΟΥΣΑΣ
(Συνεδρία της 7/29.6.98)

Έχοντας υπόψη:

1. Το από 17.7.23 Ν.Δ. (ΦΕΚ 228/16.8.23) «περί σχεδίων πόλεων κ.λπ.», όπως μεταγενέστερα τροποποιήθηκε, καθώς και τις λοιπές ισχύουσες σχετικές διατάξεις.

2. Το Ν. Δ/γμα της 3.4.29 (ΦΕΚ 155/Α/22.4.29) και ειδικότερα το άρθρο 2 αυτού.

3. Το Π.Δ. της 30.4.87 (ΦΕΚ 391/Δ/13.5.87) περί «έγκρισης τροποποιήσεων εγκεκριμένου σχεδίου πόλεως με απόφαση του Δημοτικού Συμβουλίου του Δήμου Νάουσας».

4. Το Π.Δ. της 10.7.86 (ΦΕΚ 878/Δ/29.9.86) περί «έγκρισης πολεοδομικής μελέτης περιοχής του Δήμου Νάουσας (Ν. Ημαθίας) και αναθεώρησης του εγκεκριμένου ρυμοτομικού σχεδίου αυτού».

5. Την θετική γνωμοδότηση του Δημοτικού Συμβουλίου Νάουσας με την με αριθμ. 240/97 απόφασή του.

6. Την θετική γνωμοδότηση του Σ.Χ.Ο.Π. Ν. Ημαθίας με το 5ο πρακτικό του (πράξη 5η της συνεδρίασής του της 26.5.98)., ομόφωνα αποφασίζει:

Εγκρίνει την τροποποίηση του εγκεκριμένου ρυμοτομικού σχεδίου της πόλης Νάουσας στο Ο.Τ. Γ 120 (εσωτερικό Ο.Τ. - οδός Γερβασίου) με μετατόπιση της ρυμοτομικής γραμμής του Ο.Τ. Γ 120 στη Β.Α. πλευρά αυτού και με την δημιουργία δημοτικού πεζοδρόμου στο εσωτερικό του Ο.Τ., ο οποίος ξεκινά από την ίδια Β.Α. πλευρά αυτού.

Την απόφαση συνοδεύει ένα (1) διάγραμμα σε κλίμακα 1:200, αντίγραφο του οποίου, μετά την δημοσίευση της απόφασης στο Φ.Ε.Κ. θα αναρτηθεί για 15 ημέρες σε εμφανές σημείο του Δημαρχιακού Καταστήματος.

Η ισχύς της παρούσας απόφασης αρχίζει από την δημοσίευσή της στην Εφημερίδα της Κυβέρνησης.

Κατά της απόφασης αυτής επιτρέπεται η προσφυγή ενώπιον του Υπουργού ΠΕ.ΧΩ.Δ.Ε., σύμφωνα με το άρθρο 8 παρ. 8 του Ν. 2052/92 για παράβαση Νόμου εντός αποκλειστικής προθεσμίας τριάντα (30) ημερών από την δημοσίευσή της. Κατά τα λοιπά εφαρμόζονται οι διατάξεις του Ν. 3200/1955, όπως ισχύει κάθε φορά.


ΑΚΡΟΤΕΛΕΥΤΙΑ ΔΙΑΤΑΞΗ

Από τις διατάξεις αυτής της απόφασης δεν προκαλείται δαπάνη σε βάρος του προϋπολογισμού του Δήμου Νάουσας.

Η παρούσα έλαβε απόφαση αριθμ. 161/1998.

Η απόφαση αυτή να δημοσιευθεί στην Εφημερίδα της Κυβερνήσεως.

Ο Δήμαρχος
ΓΡΗΓΟΡΙΟΣ ΛΙΟΛΙΟΣ

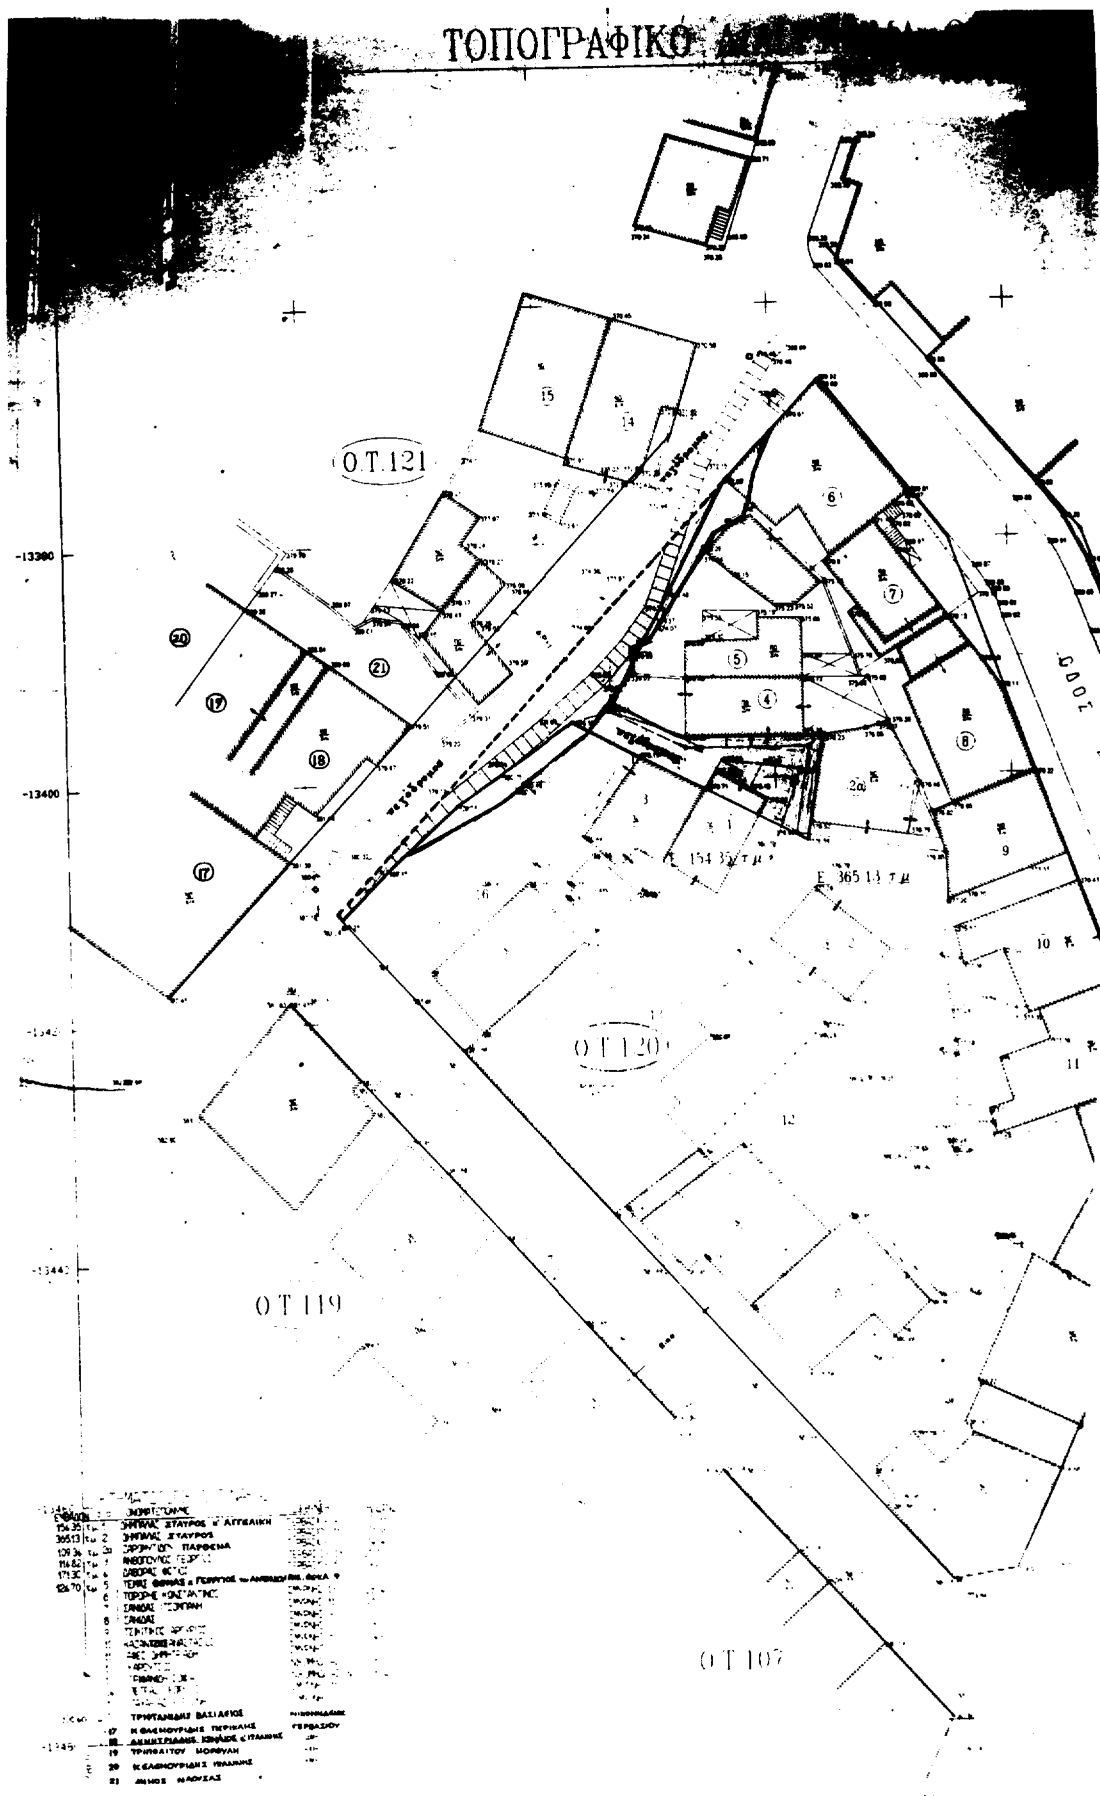
ΤΟΠΟΓΡΑΦΙΚΟ
Ο.Τ.121
Ο.Τ.120
Ο Τ 119
Ο Τ 107
-13380
-13400
Ε 154.35 τ.μ
Ε 365.14 τ.μ
ΣΤΑΥΡΟΣ
ΠΑΡΘΕΝΑ
ΤΡΙΑΝΤΑΦΥΛΛΙΔΗΣ ΒΑΣΙΛΕΙΟΣ
ΓΕΡΒΑΣΙΟΥ



ΕΛΛΗΝΙΚΗ ΔΗΜΟΚΡΑΤΙΑ
ΝΟΜΑΡΧΙΑΚΗ ΑΥΤΟΔΙΟΙΚΗΣΗ ΗΜΑΘΙΑΣ
ΔΗΜΟΣ ΗΡΩΙΚΗΣ ΠΟΛΕΩΣ ΝΑΟΥΣΑΣ

ΤΡΟΠΟΠΟΙΗΣΗ

ΕΓΚΕΚΡΙΜΕΝΟΥ ΣΧΕΔΙΟΥ ΠΟΛΗΣ
ΔΗΜΟΥ ΝΑΟΥΣΑΣ ΣΤΟ Ο Τ Γ 120
(ΕΣΩΤΕΡΙΚΟ Ο.Τ. - ΟΔΟΣ ΓΕΡΒΑΣΙΟΥ)

ΚΛΙΜΑΚΑ 1:200

ΣΥΝΟΔΕΥΕΙ ΑΠΟΦΑΣΕΙΣ ΔΗΜΟΤΙΚΟΥ ΣΥΜΒΟΥΛΙΟΥ ΝΑΟΥΣΑΣ 240 9[illegible]
ΑΝΑΚΟΙΝΩΣΗ ΔΗΜΟΥ ΝΑΟΥΣΑΣ ΑΡ.ΠΡΩΤ. 2309 9-9-9[illegible] και 242[illegible] 22-9-9[illegible]
ΑΝΑΡΤΗΘΗΚΕ ΑΠΟ ΕΩΣ

Ο ΔΙΕΥΘΥΝΤΗΣ ΤΕΧΝΙΚΩΝ ΥΠΗΡΕΣΙΩΝ ΔΗΜΟΥ ΝΑΟΥΣΑΣ	ΤΟ ΣΥΜΒΟΥΛΙΟ ΧΩΡΟΤΑΞΙΑΣ ΟΙΚΙΣΜΟΥ ΚΑΙ ΠΕΡΙΒΑΛΛΟΝΤΟΣ Ν. ΗΜΑΘΙΑΣ

ΣΥΝΟΔΕΥΕΙ ΤΗΝ ΥΠ' ΑΡ 161/1998 ΑΠΟΦΑΣΗ ΤΟΥ ΔΗΜΟΤΙΚΟΥ ΣΥΜΒΟΥΛΙΟΥ ΝΑΟΥΣΑΣ



[illegible] ΝΑΟΥΣΑΣ
[illegible] ΛΙΟΛΙΟΣ

Ρ.Γ. ή Ο.Γ. [illegible]	[illegible]
Ο.Γ. [illegible]	Ρ.Γ. [illegible]
[illegible] Ο.Γ.	[illegible] Ρ.Γ.